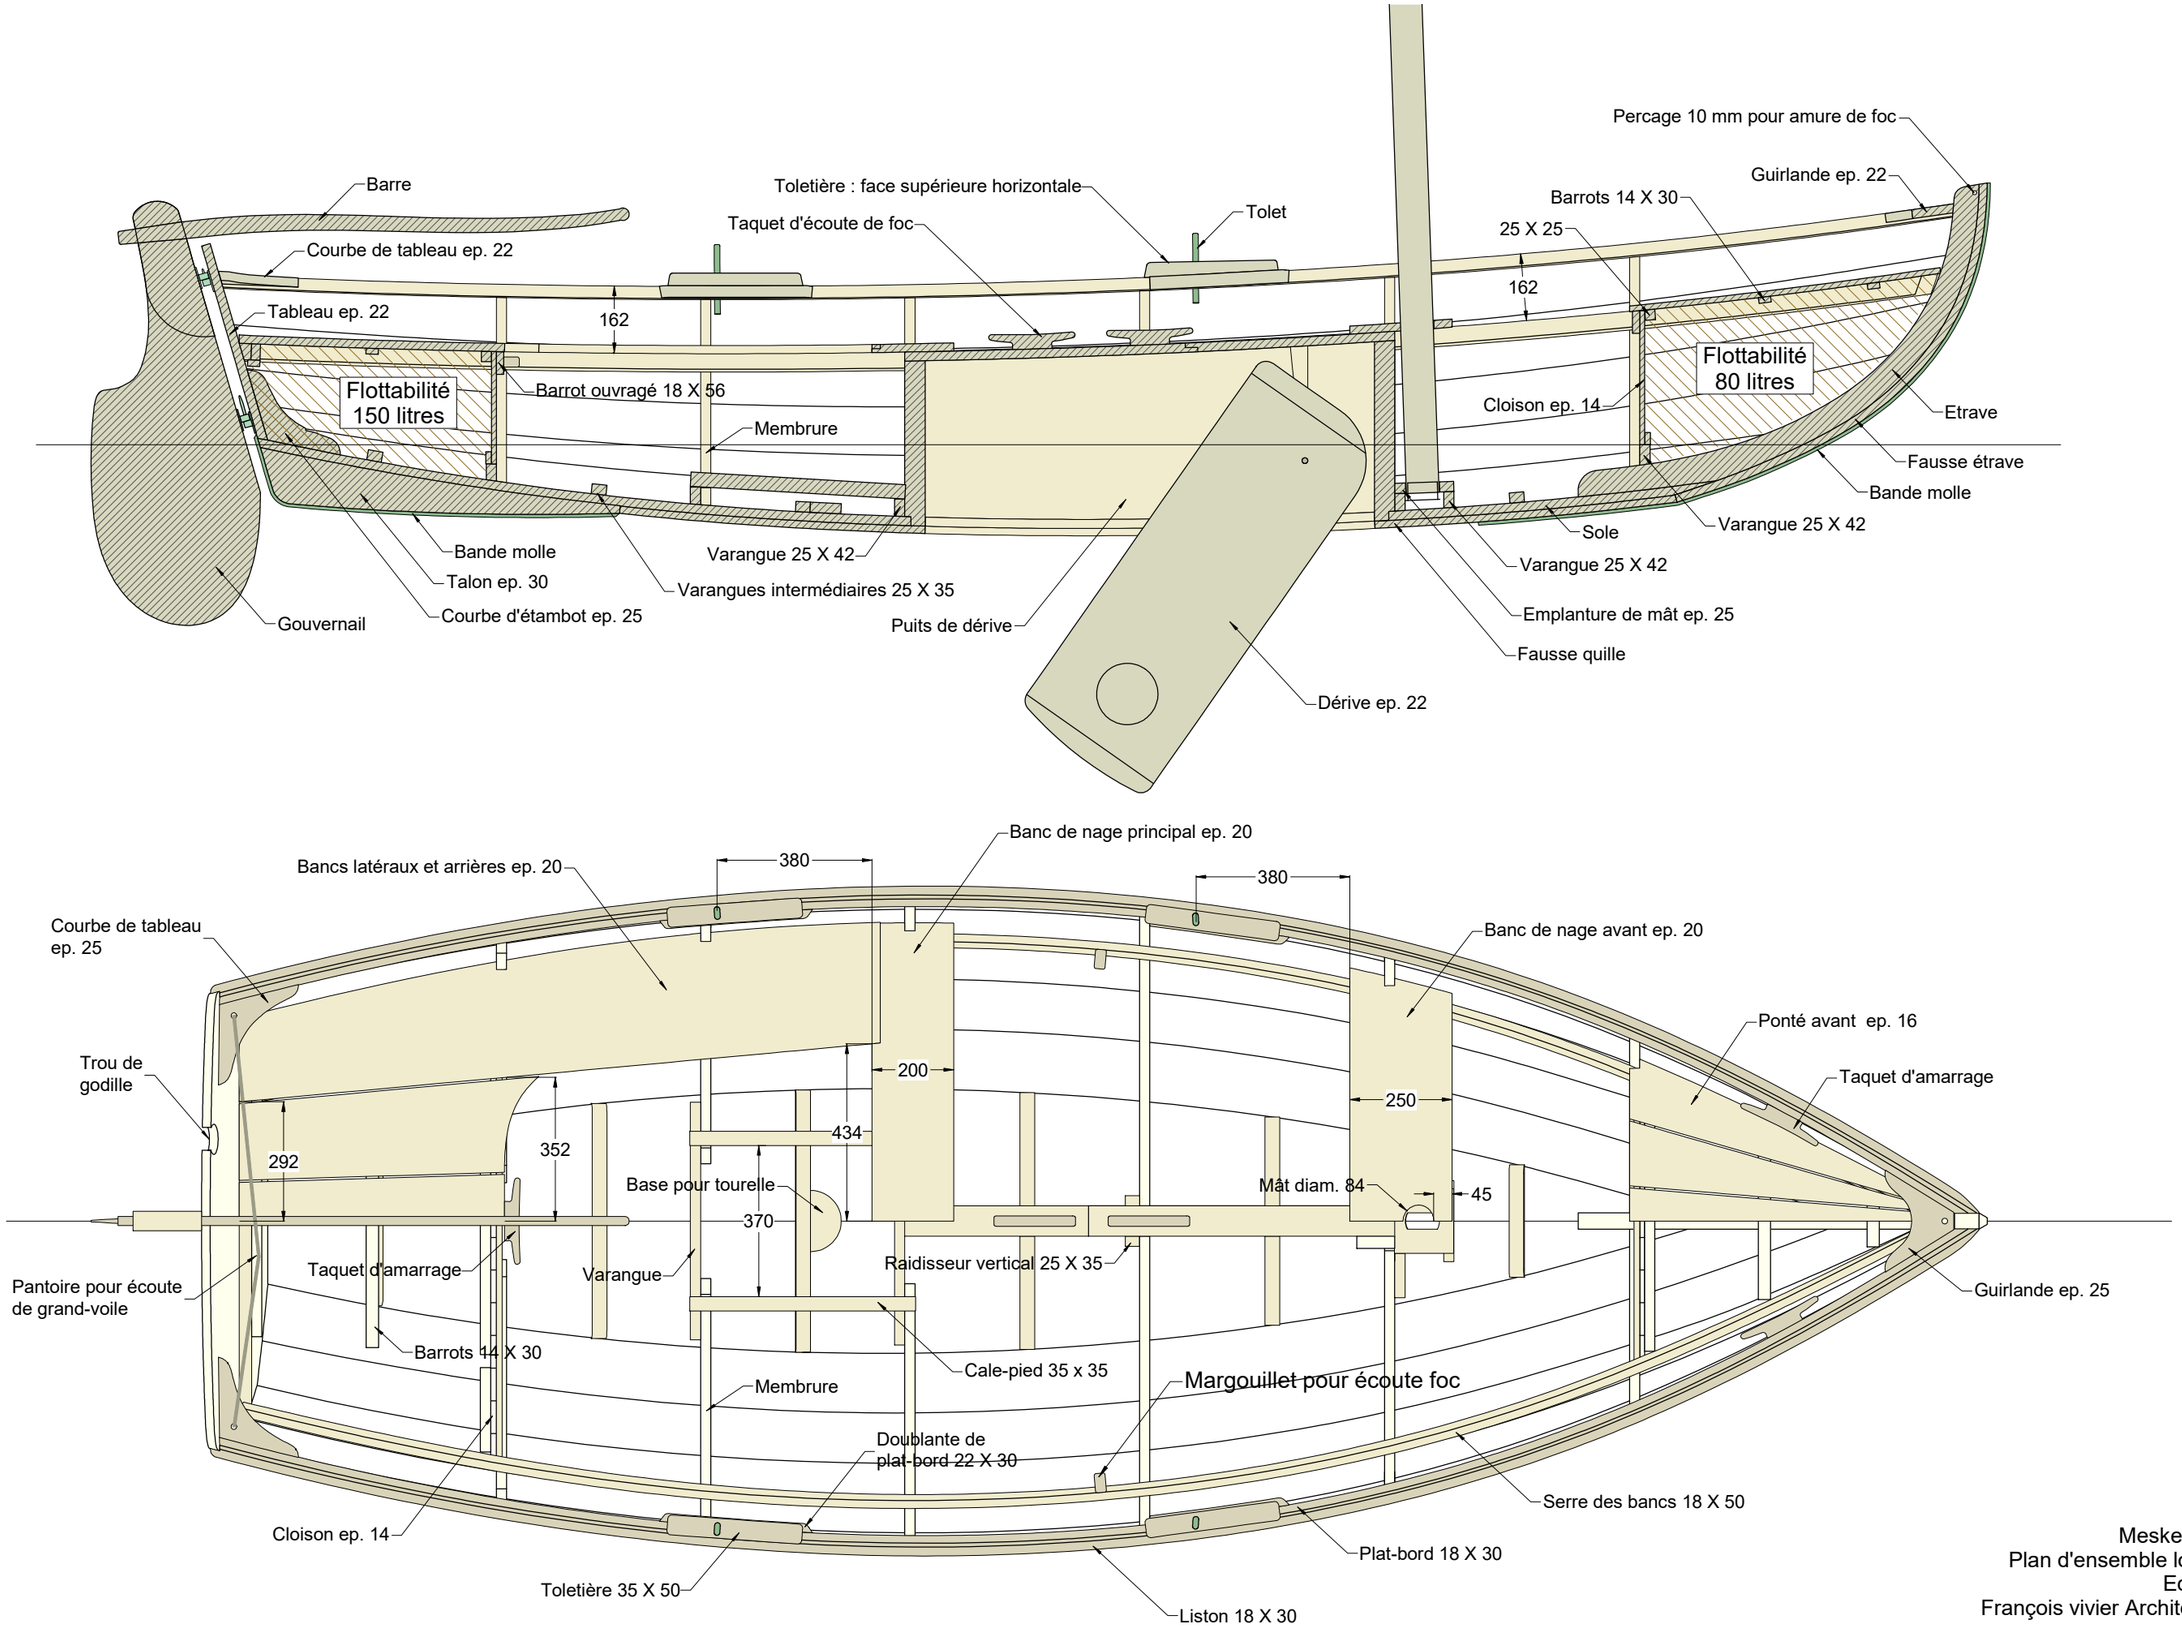

Mesker - Plan 09
Plan d'ensemble longitudinal
Echelle 1/12
François vivier Architecte Naval